


# 1. & 2. Dachgeschoss

# Top 19

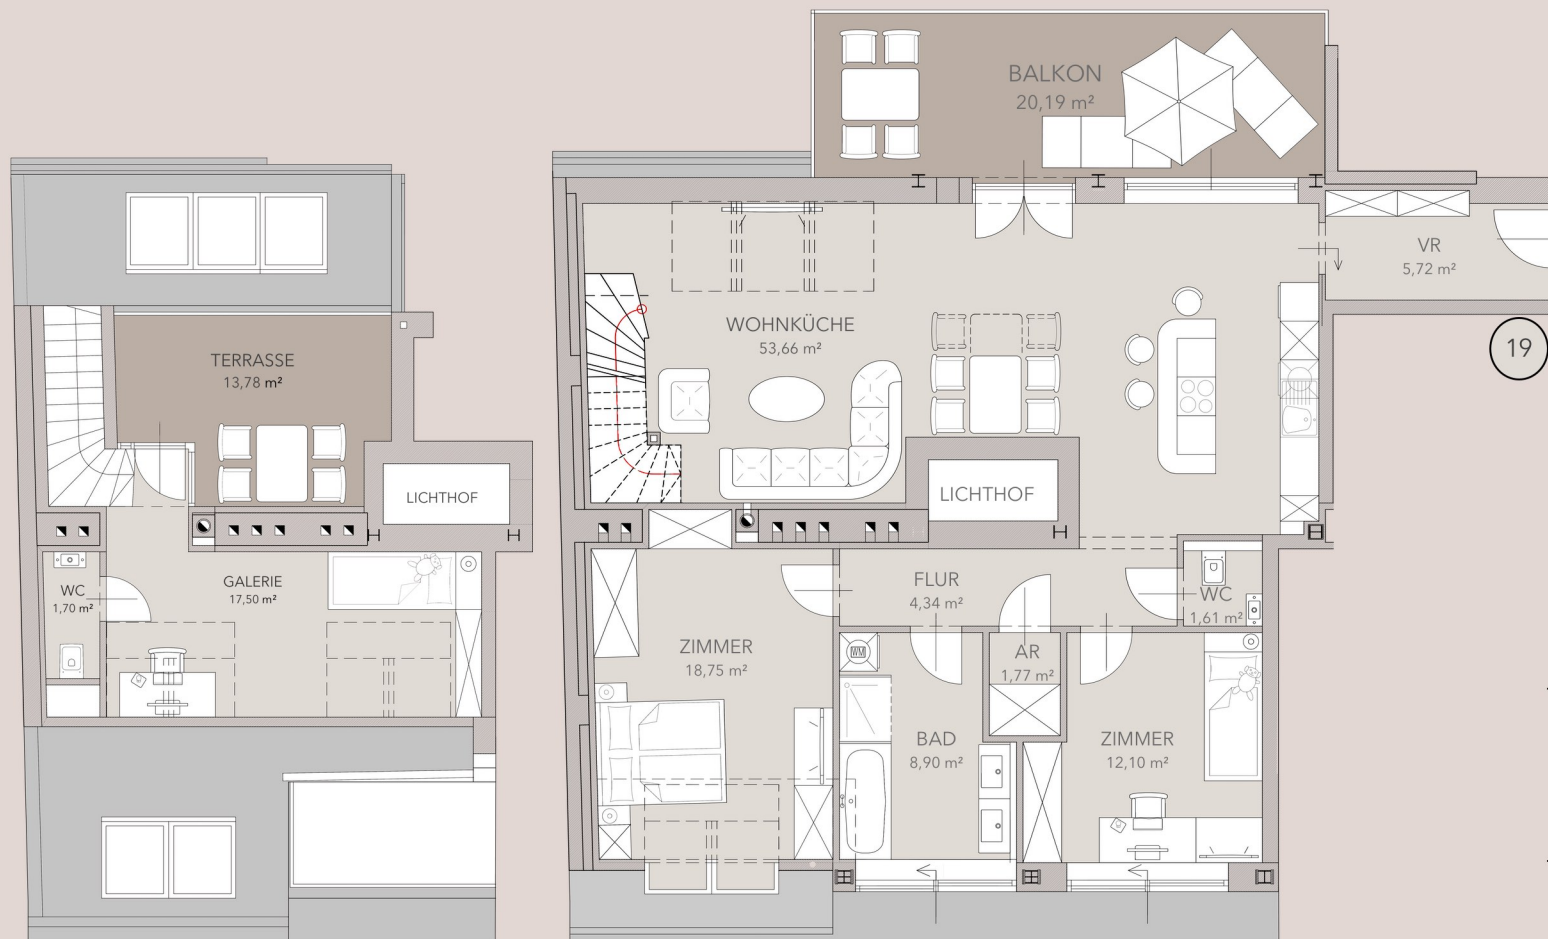

## 1 & 2. Dachgeschoss

Wohnküche:	53,66 m <sup>2</sup>
Zimmer 1:	12,10 m <sup>2</sup>
Zimmer 2:	18,75 m <sup>2</sup>
Galeriezimmer:	17,50 m <sup>2</sup>
Badezimmer:	8,90 m <sup>2</sup>
WC Galerie:	1,70 m <sup>2</sup>
Vorraum:	5,72 m <sup>2</sup>
Flur:	4,34 m <sup>2</sup>
Abstellraum2:	1,77 m <sup>2</sup>
Toilette:	1,61 m <sup>2</sup>

---

Wohnfläche ca.	126,05 m <sup>2</sup>
+ Balkon ca.	20,19 m <sup>2</sup>
+ Terrasse ca.	13,78 m <sup>2</sup>

---